


7 этаж

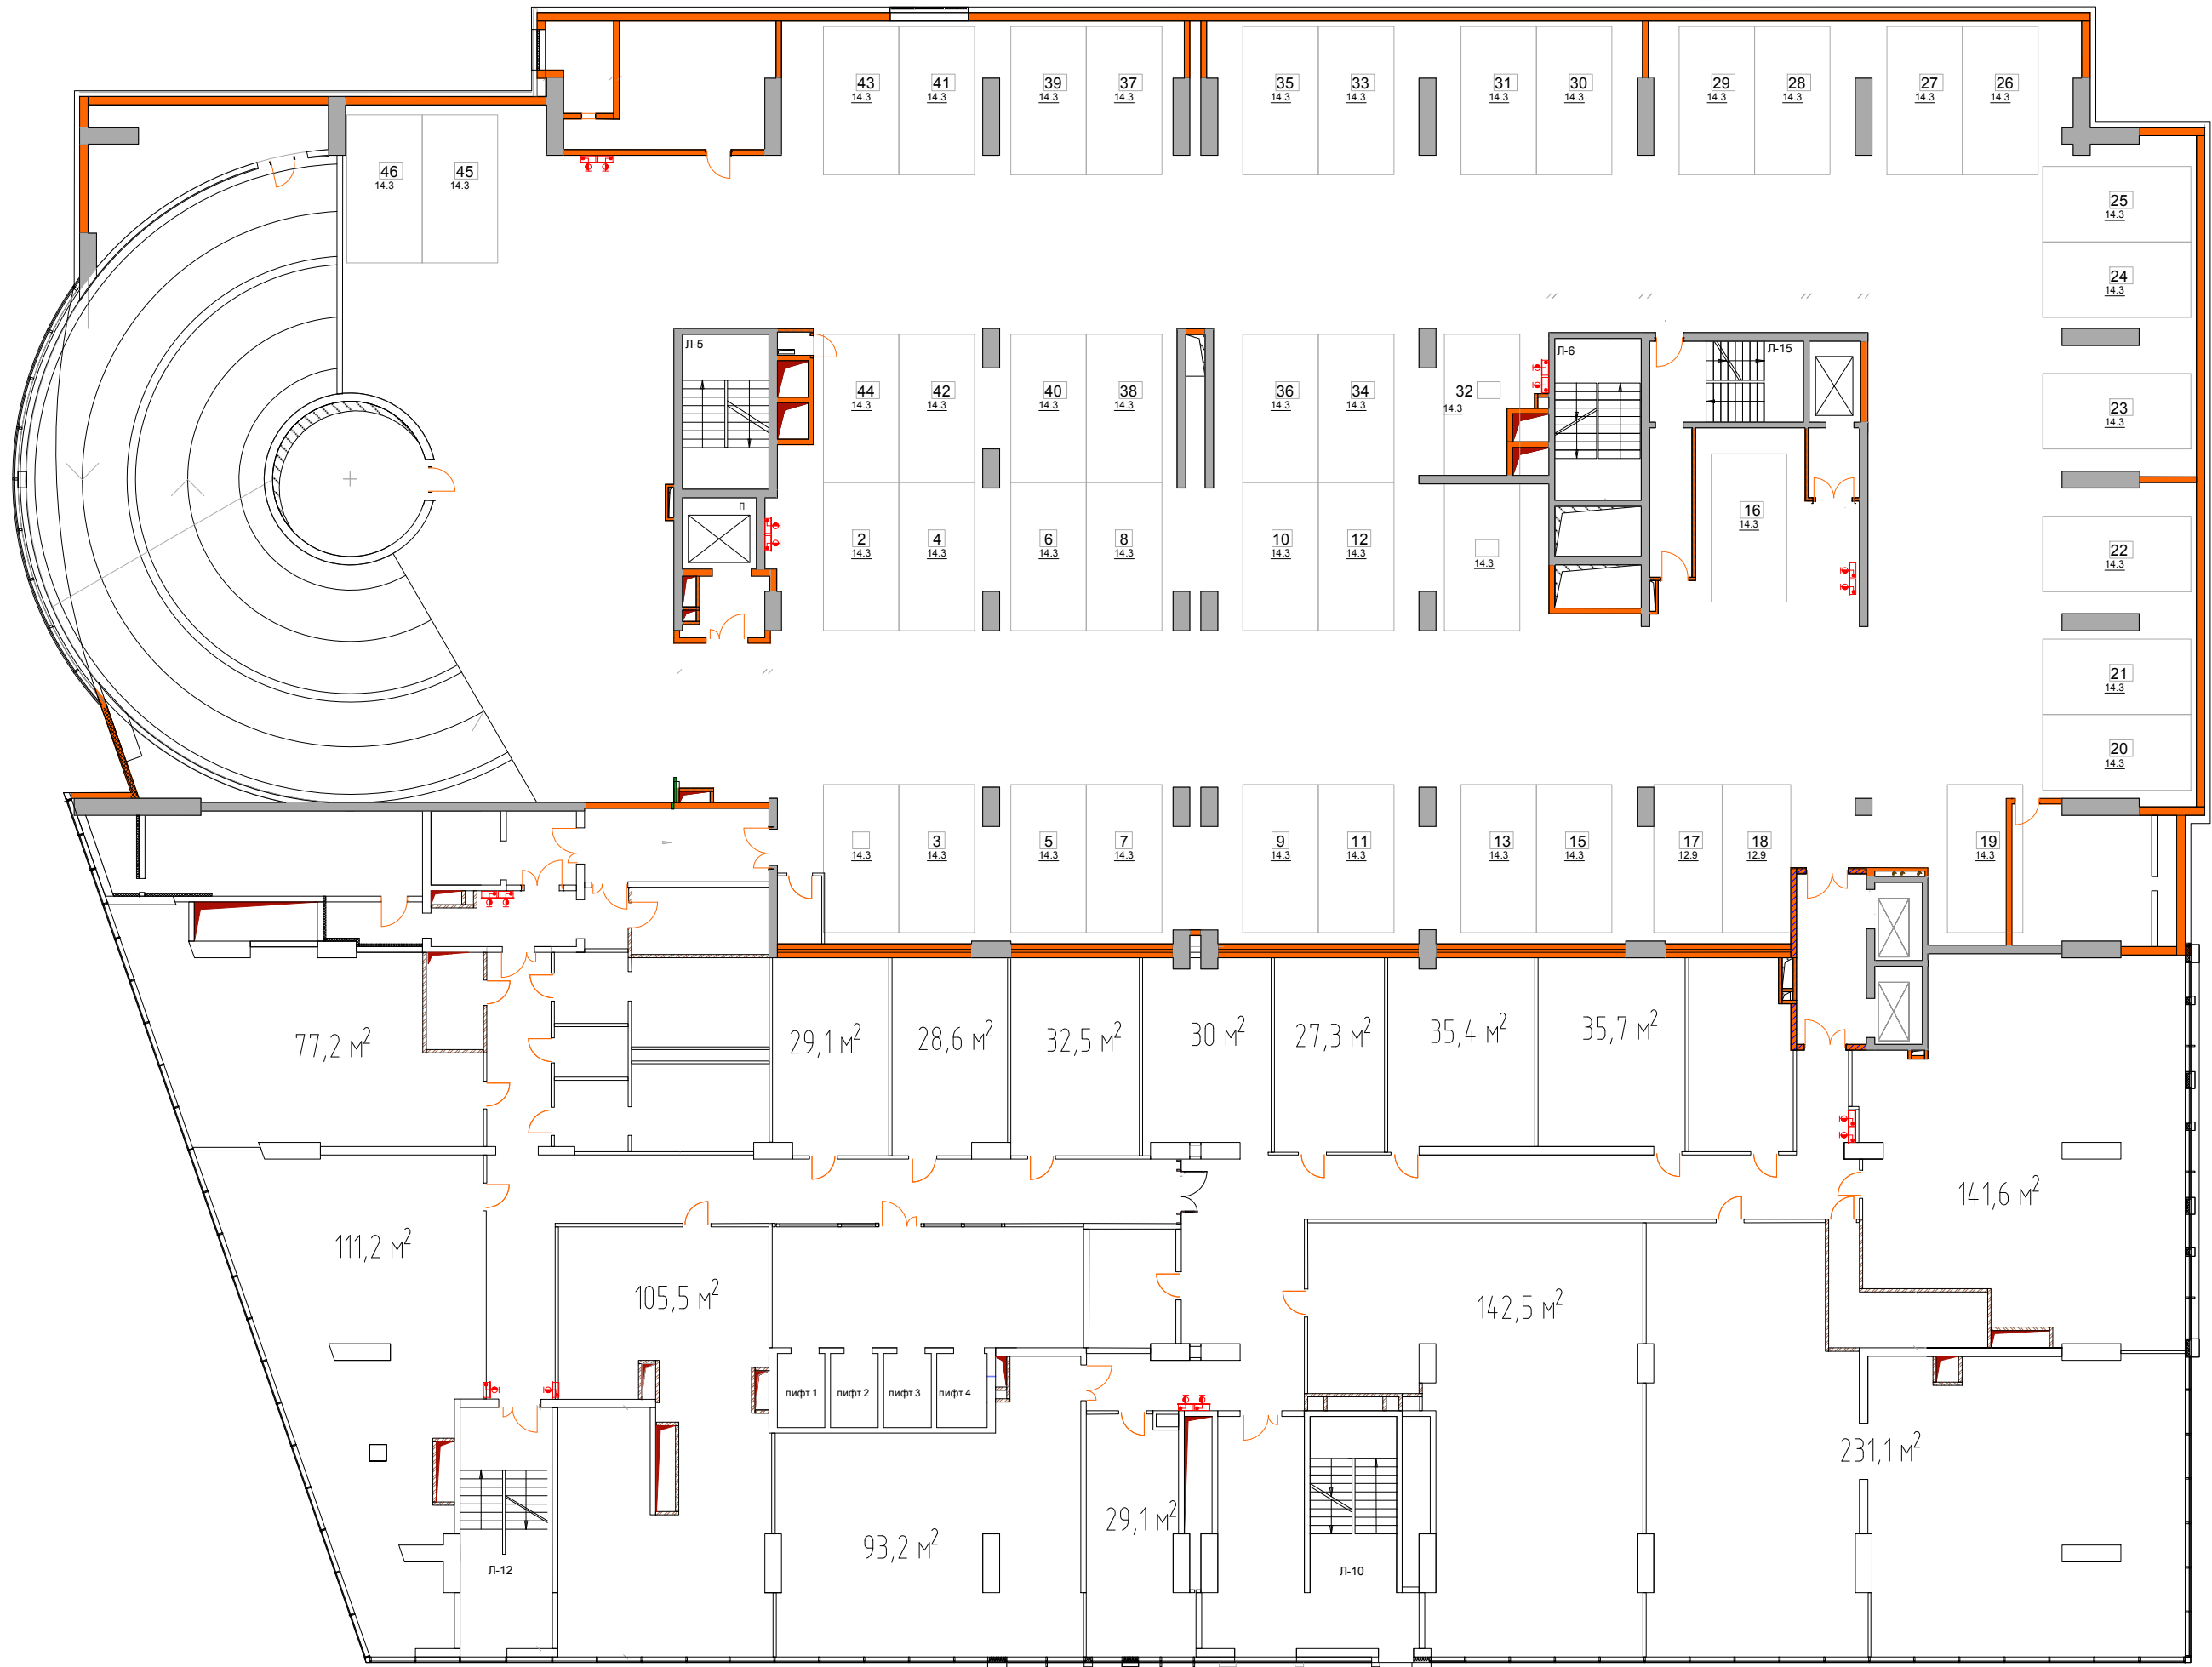

В
а
р
ш
а
в
с
к
о
е
ш
с
с
е